



ΕΦΗΜΕΡΙΣ ΤΗΣ ΚΥΒΕΡΝΗΣΕΩΣ

ΤΗΣ ΕΛΛΗΝΙΚΗΣ ΔΗΜΟΚΡΑΤΙΑΣ

ΤΕΥΧΟΣ ΤΕΤΑΡΤΟ **Αρ. Φύλλου 454**

1 Ιουνίου 2004

ΠΕΡΙΕΧΟΜΕΝΑ

ΑΠΟΦΑΣΕΙΣ

ΑΠΟΦΑΣΕΙΣ

Αριθ. 2910 (1)

Καθορισμός των ορίων αιγιαλού και παραλίας στη θέση «Καλάδι-όρμος Αγ. Νικολάου», Νήσου Κυθήρων του Νομού Πειραιά».

Ο ΓΕΝΙΚΟΣ ΓΡΑΜΜΑΤΕΑΣ ΠΕΡΙΦΕΡΕΙΑΣ ΑΤΤΙΚΗΣ

Έχοντας υπόψη:

1. Τις διατάξεις του Ν. 2971/2001 (ΦΕΚ 285/τ. Α΄/ 19.12.2001) «Περί αιγιαλού και παραλίας».

2. Τις διατάξεις του Ν.Δ. 439/1970 «περί συμπληρώσεως των διατάξεων περί αιγιαλού».

3. Τις διατάξεις του Ν. 3200/1955 «περί διοικητικής αποκέντρωσης» όπως αυτές τροποποιήθηκαν και ισχύουν σήμερα με τα Ν.Δ. 532/1970, Β.Δ.704/1970, Β.Δ.705/1970, Β.Δ.192/1972, Π.Δ.71/1984, Π.Δ.347/1986, Ν. 2026/1992 και Π.Δ. 97/1993.

4. Τις διατάξεις του άρθρου 19 παραγρ. 5 Ν. 2344/1995, του άρθρου 52 παρ. 5 Ν. 2218/1994, του άρθρου 4 παρ. 7 του Ν. 2240/1994, δυνάμει των οποίων αρμοδιότητες του Υπουργείου Οικονομικών που είχαν μεταβιβασθεί στους Νομάρχες, ανήκουν στον Περιφερειακό Δ/ντή, σε συνδυασμό με αυτές του άρθρου 14 παρ. 2 του Ν. 2399/1996 με τις οποίες προβλέπεται η κατάργηση των θέσεων των Περ/κων Δ/ντων, οι αρμοδιότητες πλέον του οποίου περιήλθαν στο Γενικό Γραμματέα της Περιφέρειας και ασκούνται από τον Αναπληρωτή Περ/κό Δ/ντή.

5. Τις διατάξεις του τετάρτου εδαφίου της παρ. 2 του άρθρου 1 και της παρ. 6 του ιδίου άρθρου του Ν. 2503/1997 «Διοίκηση, οργάνωση, στελέχωση της Περιφέρειας, ρύθμιση θεμάτων για την Τοπική Αυτοδιοίκηση και άλλες διατάξεις» (ΦΕΚ 107/Α), σύμφωνα με τις οποίες οι Περιφερειακές Υπηρεσίες του Υπουργείου Οικονομικών, που συγκροτούσαν την Περιφερειακή Διοίκηση του Νομού ή της Νομαρχίας, δεν υπήχθησαν στην ενιαία οργανική μονάδα της Περιφέρειας, ούτε καταργήθηκαν, αλλά αποτελούν από 1.9.1997, Υπηρεσίες του Υπουργείου Οικονομικών.

6. Το υπ' αριθμ. 28979/31.7.1997 έγγραφο της Δ/νσης Διοίκησης του Υπ. Εσωτερικών Δημ. Διοίκησης και Αποκέντρωσης, σύμφωνα με το οποίο οι αρμοδιότητες του Γενικού Γραμματέα της Περιφέρειας σε θέματα Υπηρεσιών του Υπουργείου Οικονομικών μεταφέρονται από 1.9.1997 στον Υπουργό Οικονομικών.

7. Την υπ' αριθμ. 1065956/863/Α0006/15.7.2003 (ΦΕΚ 985 τ. Β΄/16.7.2003 κοινή απόφαση του Πρωθυπουργού και Υπουργού Οικονομίας και Οικονομικών «περί ανάθεσης αρμοδιοτήτων του Υπουργού Οικονομίας και Οικονομικών στους Υφυπουργούς».

8. Την αριθμ. 1043053/483/Α0006/9.5.2000 (ΦΕΚ 622 τ. Β΄/10.5.2000) απόφαση του Υφ. Οικονομικών «περί μεταβίβασης αρμοδιοτήτων του στον Γενικό Γραμματέα και Γενικούς Διευθυντές κλπ του Υπουργείου Οικονομικών».

9. Τις διατάξεις των άρθρων 1 μέχρι και 7 του Α.Ν. 2344/1940 περί αιγιαλού και παραλίας, όπως τροποποιήθηκαν και συμπληρώθηκαν με τις διατάξεις: α) του άρθρου 13 του Ν. 1078/1980 και β) του άρθρου 23 του Ν. 1337/1983.

10. Τις διατάξεις της παρ. 21 του άρθρου 46 του Ν. 3220/ 2004 «Μέτρα αναπτυξιακής και κοινωνικής πολιτικής - αντικειμενοποίηση του φορολογικού ελέγχου και άλλες διατάξεις» με την οποία ορίζεται η 10η Απριλίου 2004 ως ημερομηνία περιέλευσης αρμοδιοτήτων του Υπουργείου μας στους Γενικούς Γραμματείς των Διοικητικών Περιφερειών της χώρας.

11. Την από 29-Ιουλίου- 2003 έκθεση Επιτροπής Καθορισμού των ορίων αιγιαλού παραλίας που καθόρισε τα όρια του αιγιαλού και της παραλίας στη θέση «Καλάδι-όρμος Αγ. Νικολάου», νήσου Κυθήρων του νομού Πειραιά και το από Ιούνιο 2003 τοπογραφικό διάγραμμα σε μία πινακίδα, με κλίμακα 1:500 που συντάχθηκε από τον τοπογράφο μηχανικό Παναγιώτη Εφραιμίδη και ελέγχθηκε και θεωρήθηκε από την Κτηματική Υπηρεσία Πειραιά, την 29.7.2003 και συνοδεύει την έκθεση της προαναφερόμενης επιτροπής.

12. Τη σύμφωνη γνώμη του Γενικού Επιτελείου Ναυτικού, που διατυπώθηκε στο με ημερομηνία 544.5/48/04/ Αρ. Σχ. 23/12.1.2004 έντυπο σήμα του, αποφασίζουμε:

Επικυρώνουμε την από 29 Ιουλίου 2003 έκθεση επιτροπής καθορισμού των ορίων (αιγιαλού και παραλίας, καθώς και το από Ιούνιο 2003 τοπογραφικό διάγραμμα σε μία πινακίδα που την συνοδεύει, το οποίο συντάχθηκε από τον Τοπογράφο Μηχανικό Εφραιμίδη Παναγιώτη με κλίμακα 1:500 επί του οποίου η παραπάνω Επιτροπή καθόρισε με κόκκινη συνεχή πολυγωνική γραμμή με στοιχεία Α1,Α2,...Α23,Α24 της οποίας οι κορυφές καθορίζονται με συντεταγμένες του Κρατικού δικτύου Γ.Υ.Σ., τα όρια του αιγιαλού στη θέση «Καλάδι-όρμος Αγ. Νικολάου», νήσου Κυθήρων του Νομού Πειραιά και με κίτρινη συνεχή πολυγωνική γραμμή με στριχεία Π1, Π2,..., Π23, Π24, τα όρια της παραλίας στην ίδια θέση.

Η απόφαση αυτή μαζί με την έκθεση και το διάγραμμα, να δημοσιευθούν στην Εφημερίδα της Κυβερνήσεως.

Πειραιάς, 14 Μαΐου 2004

Ο Γενικός Γραμματέας Περιφέρειας
ΧΑΡΑΛΑΜΠΟΣ ΜΑΝΙΑΤΗΣ

ΕΚΘΕΣΗ ΕΠΙΤΡΟΠΗΣ ΚΑΘΟΡΙΣΜΟΥ
ΤΩΝ ΟΡΙΩΝ ΑΙΓΙΑΛΟΥ ΚΑΙ ΠΑΡΑΛΙΑΣ

Για το καθορισμό των ορίων Αιγιαλού και Παραλίας στη θέση «Καλάδι - όρμος Αγ. Νικολάου», Ν. Κυθήρων, Ν. Πειραιώς.

Στα Κύθηρα σήμερα την 29.7.2003 ημέρα Τρίτη οι παρακάτω υπογράφοντες:

1. Τσιαβός Γεώργιος, Διευθυντής Κτηματικής Υπηρεσίας Πειραιά ως Πρόεδρος.

2. Μεγρέμης Χαράλαμπος, ΠΕ/Α΄ Πολιτικός Μηχανικός της Κτηματικής Υπηρεσίας Πειραιά, ως Μέλος.

3. Μπαλομενάκη-Ζωγράφου Χριστίνα - ΠΕ/Α΄ Πολιτικός Μηχανικός, Διευθύντρια Χωροταξίας και Περιβάλλοντος της Γενικής Γραμματείας Περιφέρειας Αττικής, ως Μέλος (απών).

4. Οικονομοπούλου Κωνσταντίνα - ΠΕ/Α΄ Αρχιτέκτων Μηχανικός, Διευθυντής Πολεοδομίας της Νομαρχιακής Αυτοδιοίκησης Πειραιά, ως Μέλος (απών).

5. Κοντάκος Πέτρος, Σημαιοφόρος Λ/Σ, Λιμενάρχης Καψαλίου - Ν. Κυθήρων, ως Μέλος

που αποτελούμε την παραπάνω επιτροπή καθορισμού των ορίων Αιγιαλού και Παραλίας, δυνάμει του άρθρου 3 του Νόμου 2971/2001 (ΦΕΚ 285 τ. Α΄/19.12.2001) και της υπ' αριθμ. 673/19.2.2002 απόφασης του Προϊσταμένου της Οικονομικής Επιθεώρησης Πειραιά περί Συστάσεως Επιτροπής Καθορισμού των Ορίων του Αιγιαλού, συγκληθείσα κατόπιν της με αριθμό 2783/21.7.2003 πρόσκλησης του Προέδρου της Επιτροπής μεταβήκαμε σήμερα στις 29.7.2003 ημέρα Τρίτη και ώρα 10.00 π.μ. στη περιοχή «Καλάδι - όρμος Αγ. Νικολάου», Ν. Κυθήρων, Ν. Πειραιώς και αφού λάβαμε υπόψη:

1. Το τοπογραφικό διάγραμμα σε 1 πινακίδα με κλίμακα 1: 500 της περιοχής «Καλάδι - όρμος Αγ. Νικολάου», Ν. Κυθήρων, Ν. Πειραιώς, που συντάχθηκε τον Ιούνιο του 2003 από τον Μηχανικό Εφραιμίδη Παναγιώτη.


2. Τις διατάξεις του Ν. 2971/2001, όπως ισχύει σήμερα, καθώς και τη σχετική Δικαστηριακή και Διοικητική Νομολογία.


3. Την μετά από επιτόπιο μετάβαση σχηματισθείσα αντίληψη, για το πλάτος της βρεχόμενης ζώνης της ξηράς, αποφασίζει:

1. Καθορίζει επί του παραπάνω διαγράμματος την οριογραμμή του Αιγιαλού με ερυθρά συνεχή πολυγωνική γραμμή, με στοιχεία Α1, Α2,....,Α23, Α24 της οποίας οι κορυφές καθορίζονται με συντεταγμένες του Κρατικού Δικτύου ΓΥ.Σ.

2. Καθορίζει την οριογραμμή της παραλίας με κίτρινη συνεχή πολυγωνική γραμμή, με στοιχεία Π1, Π2,......Π23, Π24 παράλληλα προς την οριογραμμή του Αιγιαλού, σε απόσταση 10 μέτρων από αυτήν επειδή θεωρείται απαραίτητη λόγω της φύσης της συνεχόμενης προς τον Αιγιαλό ξηράς και της αδυναμίας να εξυπηρετηθούν από τον Αιγιαλό οι σκοποί της παραγράφου 1 του άρθρου 7 του Νόμου 2971/2001 δηλαδή, ότι ο Αιγιαλός και η Παραλία εκτός του κυρίου και αρχικού προορισμού αυτών, που είναι η επικοινωνία από τη θάλασσα προς τη ξηρά και αντίθετα, δύνανται να χρησιμεύουν και για άλλους σκοπούς, δηλαδή συγκοινωνιακούς εξωραϊστικούς-τουριστικούς και λοιπούς κοινωφελείς, καθώς επίσης και για εκμετάλλευση προς όφελος του Δημοσίου.

Ο Πρόεδρος	Τα Μέλη
ΓΕΩΡΓΙΟΣ ΤΣΙΑΒΟΣ	ΧΑΡΑΛ. ΜΕΓΡΕΜΗΣ ΠΕΤΡΟΣ ΚΟΝΤΑΚΟΣ

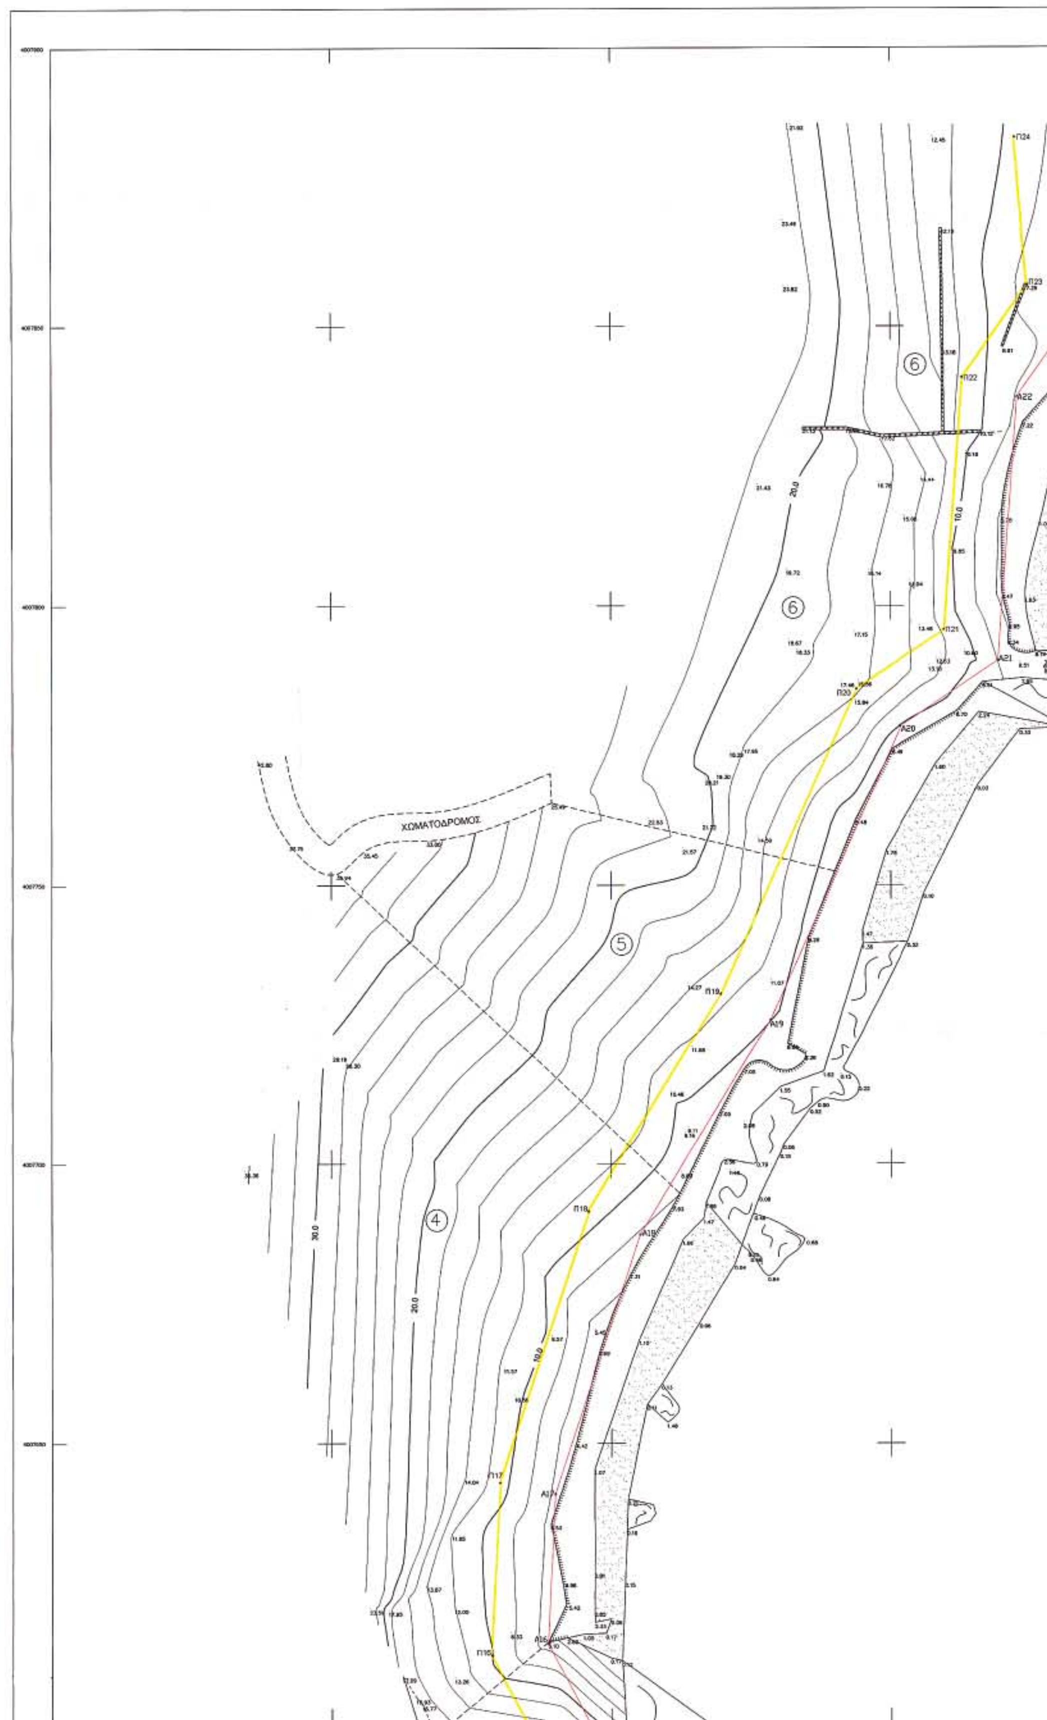
ΧΩΜΑΤΟΔΡΟΜΟΣ

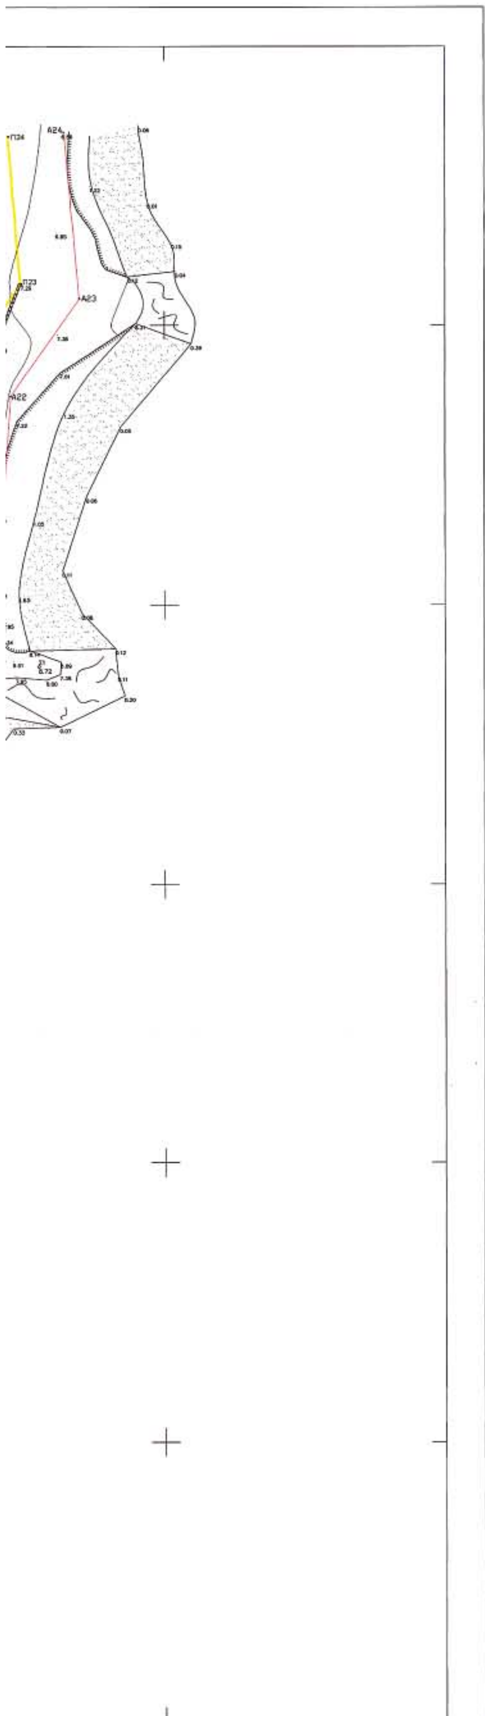

ΣΥΝΤΕΤΑΓΜΕΝΕΣ ΣΗΜΕΙΩΝ ΚΑΘΟΡΙΣΜΟΥ ΑΙΓΙΑΛΟΥ

ΣΗΜΕΙΟ	X(m)	Y(m)
Α1	414669.33	4007377.97
Α2	414673.83	4007406.23
Α3	414669.08	4007413.69
Α4	414676.07	4007423.34
Α5	414706.07	4007407.56
Α6	414714.44	4007439.85
Α7	414730.89	4007437.73
Α8	414763.02	4007453.83
Α9	414775.36	4007450.08
Α10	414788.98	4007464.90
Α11	414804.27	4007522.16
Α12	414785.81	4007547.25
Α13	414748.01	4007560.69
Α14	414717.31	4007582.25
Α15	414703.15	4007586.72
Α16	414688.68	4007614.14
Α17	414689.98	4007641.01
Α18	414705.19	4007687.37
Α19	414726.34	4007725.44
Α20	414751.92	4007778.42
Α21	414769.29	4007790.19
Α22	414772.74	4007837.49
Α23	414784.86	4007854.66
Α24	414782.16	4007884.68

ΣΥΝΤΕΤΑΓΜΕΝΕΣ ΣΗΜΕΙΩΝ ΚΑΘΟΡΙΣΜΟΥ ΠΑΡΑΛΙΑΣ

ΣΗΜΕΙΟ	X(m)	Y(m)
Π1	414659.45	4007379.55
Π2	414663.36	4007404.05
Π3	414656.99	4007414.05
Π4	414673.06	4007436.22
Π5	414699.56	4007422.28
Π6	414706.97	4007450.90
Π7	414729.14	4007448.04
Π8	414762.10	4007464.56
Π9	414772.25	4007461.48
Π10	414779.96	4007469.86
Π11	414793.37	4007520.10
Π12	414779.57	4007538.85
Π13	414743.38	4007551.73
Π14	414712.83	4007573.18
Π15	414696.22	4007578.42
Π16	414678.55	4007611.89
Π17	414680.06	4007642.85
Π18	414696.05	4007691.58
Π19	414719.73	4007730.57
Π20	414743.95	4007785.09
Π21	414759.67	4007795.75
Π22	414762.97	4007840.99
Π23	414774.57	4007857.43
Π24	414772.20	4007883.79

ΚΤΗΜΑΤΟΛΟΓΙΚΟΣ ΠΙΝΑΚΑΣ

ΑΡ. ΙΔΙΟΚΤ.	ΟΝΟΜΑΤΕΠΩΝΥΜΟ
1	ΑΓΝΩΣΤΟΣ
2	ΧΑΤΖΗΓΙΑΝΝΗΣ ΕΥΣΤΡΑΤΙΟΣ
3	ΑΡΓΥΡΟΠΟΥΛΟΣ
4	ΑΝΔΡΙΑΝΟΠΟΥΛΟΣ ΑΝΔΡΕΑΣ
5	ΛΕΟΤΣΙΝΗΣ ΓΕΩΡΓΙΟΣ
6	ΧΑΤΖΗΓΙΑΝΝΗΣ ΠΑΝΑΓΙΩΤΗΣ

ΣΥΝΤΕΤΑΓΜΕΝΕΣ ΤΡΙΓΩΝΟΜΕΤΡΙΚΩΝ


	X	Y	H
T1	415713.830	4010613.250	143.84
T2	417396.040	4008774.620	9.00
T3	415467.974	4012670.293	393.01
T4	414575.720	4000645.470	76.69


ΣΥΝΤΕΤΑΓΜΕΝΕΣ ΣΤΑΣΕΩΝ

	X	Y	H
S1	414777.661	4007788.933	8.72
S2	414649.644	4007541.902	50.95
S3	414656.585	4007325.582	30.08
S4	414698.568	4007394.723	0.18


ΥΠΟΜΝΗΜΑ

9.57	ΥΨΟΜΕΤΡΙΚΟ ΣΗΜΕΙΟ
30.0	ΥΨΟΜΕΤΡΙΚΗ ΚΑΜΠΥΛΗ
	ΦΥΣΙΚΟ ΠΡΑΝΕΣ
	ΞΕΡΟΛΙΘΙΑ
	ΜΑΝΤΡΟΤΟΙΧΟΣ
	ΒΡΑΧΟΣ

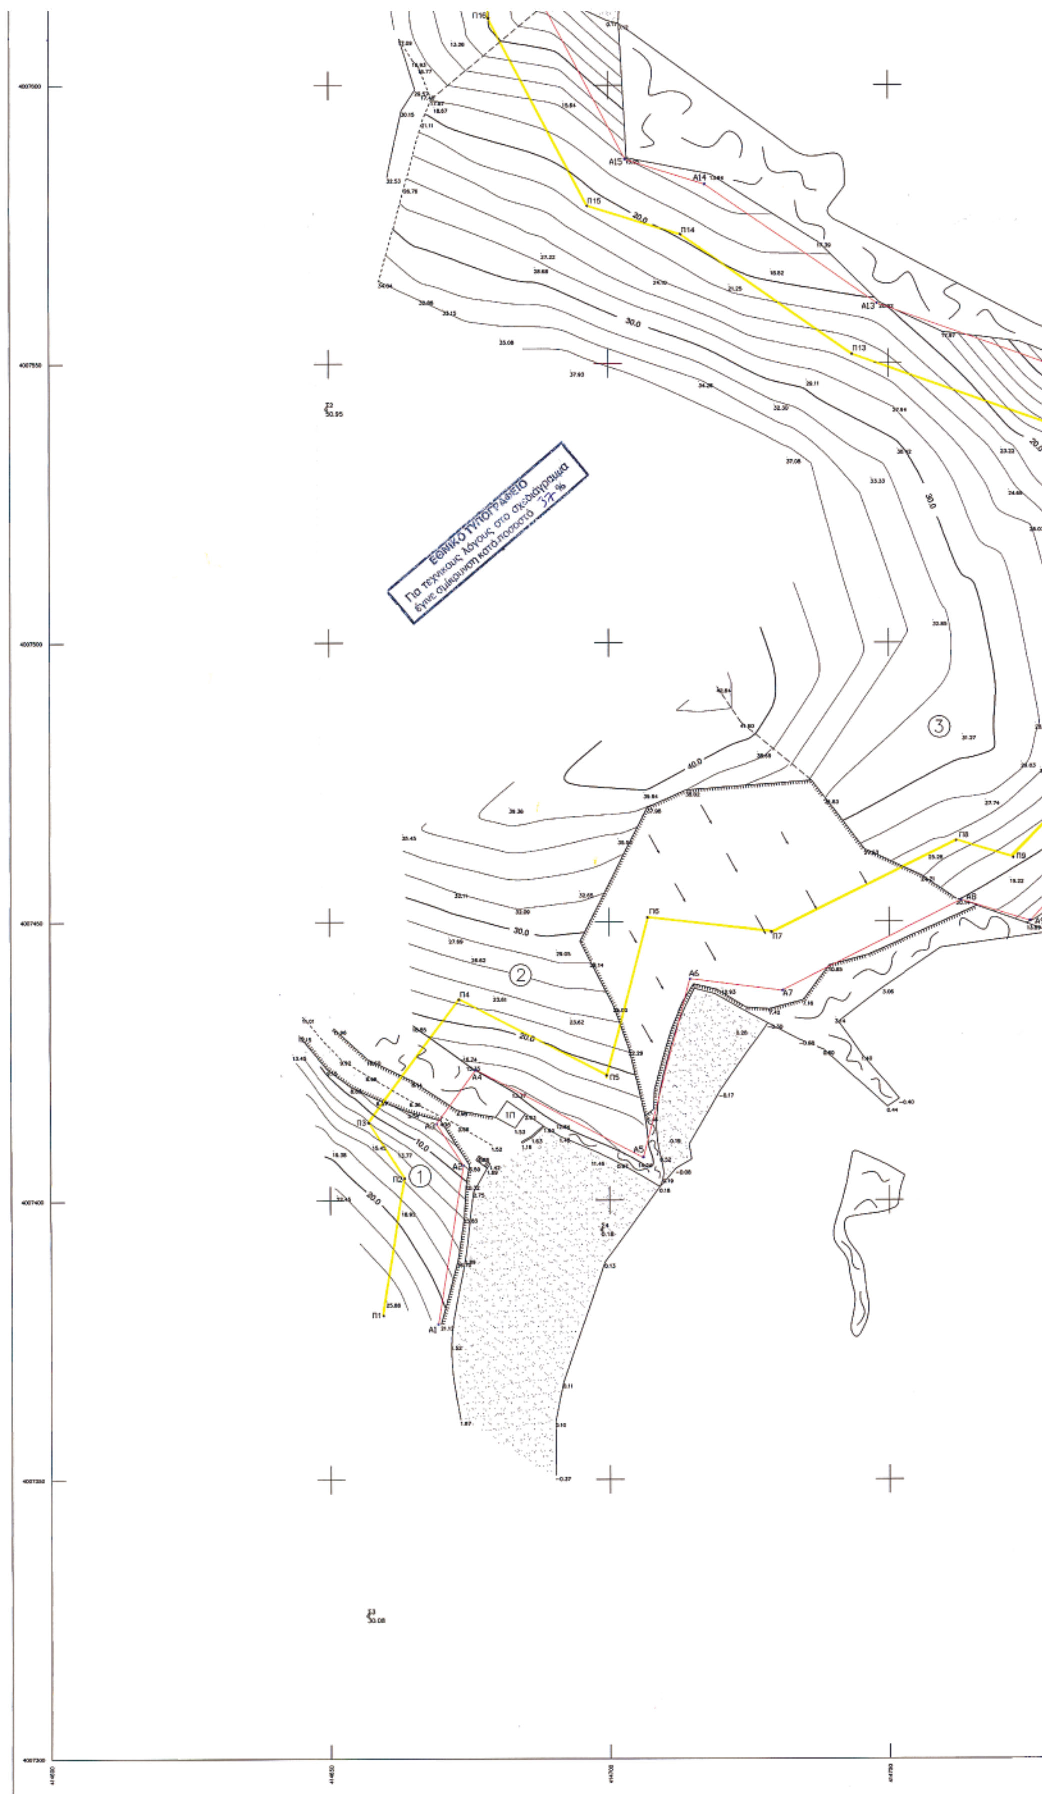
ΕΘΝΙΚΟ ΤΥΠΟΓΡΑΦΕΙΟ
Για τεχνικούς λόγους στο σχεδιάγραμμα
έγινε σμίκρυνση κατά ποσοστό 37 %

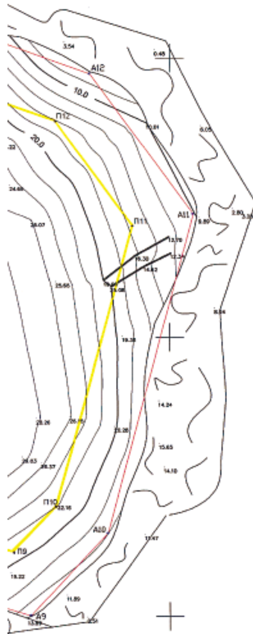



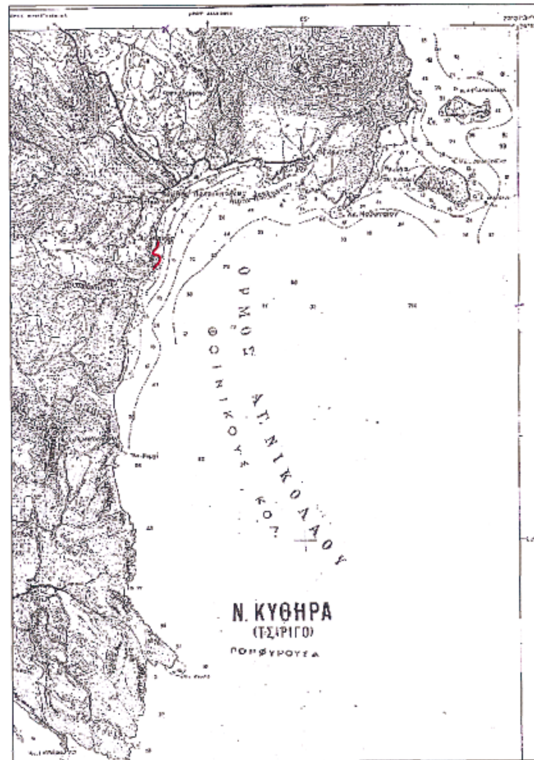

ΑΠΟΣΠΑΣΜΑ ΧΑΡΤΟΥ Γ.Υ.Σ. ΚΛΙΜ. 1:50.000

ΤΟΠΟΓΡΑΦΙΚΟ ΔΙΑΓΡΑΜΜΑ

ΚΑΘΟΡΙΣΜΟΥ ΟΡΙΩΝ ΑΙΓΙΑΛΟΥ - ΠΑΡΑΛΙΑΣ

ΟΡΜΟΣ ΑΓΙΟΥ ΝΙΚΟΛΑΟΥ ΘΕΣΗ ΚΑΛΑΔΙ
ΝΗΣΟΣ ΚΥΘΗΡΑ
ΝΟΜΟΣ ΠΕΙΡΑΙΩΣ

ΕΝΔΙΑΦΕΡΟΜΕΝΟΣ
ΧΑΤΖΗΓΙΑΝΝΗΣ ΠΑΝΑΓΙΩΤΗΣ

ΑΝΑΔΟΧΟΣ ΜΕΛΕΤΗΤΗΣ
ΕΦΡΑΙΜΙΔΗΣ ΠΑΝΑΓΙΩΤΗΣ

ΠΑΝΑΓΙΩΤΗΣ Ε. ΕΦΡΑΙΜΙΔΗΣ
ΔΙΠΛ. ΑΓΡΟΝΟΜΟΣ ΤΟΠΟΓΡΑΦΟΣ ΜΗΧ.
ΕΘΝΙΚΟΥ ΜΕΤΣΟΒΙΟΥ ΠΟΛΥΤΕΧΝΕΙΟΥ
ΑΡΙΘΜΟΣ ΜΗΤΡΩΟΥ Τ.Ε.Ε. 71871
ΧΑΡΙΔΗΜΟΥ 30 - 162 32 ΒΥΡΩΝΑΣ - ΤΗΛ. 210 7510602
ΑΦΜ: 040361950 - ΔΟΥ: ΒΥΡΩΝΑ

ΥΠΟΓΡΑΦΗ

ΥΠΟΜΝΗΜΑ ΕΠΙΤΡΟΠΗΣ ΚΑΘΟΡΙΣΜΟΥ ΟΡΙΩΝ ΑΙΓΙΑΛΟΥ - ΠΑΡΑΛΙΑΣ

ΚΟΚΚΙΝΗ ΓΡΑΜΜΗ - ΟΡΙΟΓΡΑΜΜΗ ΑΙΓΙΑΛΟΥ
ΚΙΤΡΙΝΗ ΓΡΑΜΜΗ - ΟΡΙΟΓΡΑΜΜΗ ΠΑΡΑΛΙΑΣ

Το παρόν τοπογραφικό διάγραμμα συνοδεύει την από ..29 - 7 - 2003.... Έκθεση της επιτροπής καθορισμού ορίων Αιγιαλού και Παραλίας.

Οι κορυφογραμμές εξασφαλίζονται όπως σημειώνεται στο διάγραμμα από το κρατικό τριγωνομετρικό δίκτυο .... Δεν υπάρχουν κλίσματα στην ζώνη Παραλίας.

Καθορίζεται ζώνη Παραλίας πλάτους 10 μέτρων...... για εξυπηρέτηση των σκοπών της παρ.1 του άρθρου 7 2971/2001

Η επιτροπή διαπίστωσε ότι ...δεν.... υπάρχει παλαιός Αιγιαλός.

Η ΕΠΙΤΡΟΠΗ

Ο ΠΡΟΕΔΡΟΣ
ΔΙΝΤΗΣ ΤΗΣ ΚΤΗΜΑΤΙΚΗΣ ΥΠΗΡΕΣΙΑΣ ΠΕΙΡΑΙΩΣ
ΤΣΑΒΟΣ ΓΕΩΡΓΙΟΣ

ΤΑ ΜΕΛΗ
α) ΜΕΤΡΕΜΗΣ ΣΑΡΑΝ.
β) ΑΠΩΝ
γ) ΑΠΩΝ

Ο ΛΙΜΕΝΑΡΧΗΣ
ΚΟΝΤΑΚΟΣ ΠΕΤΡΟΣ
ΣΗΜ/ΡΟΣ Λ.Σ. (ΕΥ)

	ΕΠΙΒΛΕΠΩΝ		
ΕΛΕΓΧΘΗΚΕ		ΗΜΕΡΟΜΗΝΙΑ	29-7-2003
		ΥΠΟΓΡΑΦΗ	
ΘΕΩΡΗΘΗΚΕ		ΗΜΕΡΟΜΗΝΙΑ	29-7-2003
		ΥΠΟΓΡΑΦΗ	



ΔΙΑΝΟΜΗ

ΤΡΙΓΩΝΟΜΕΤΡΙΚΗ ΕΞΑΡΤΗΣΗ : ΕΓΣΑ '87
ΥΨΟΜΕΤΡΙΚΗ ΑΦΕΤΗΡΙΑ : ΓΥΣ
ΜΕΘΟΔΟΣ ΑΠΟΤΥΠΩΣΗΣ : ΕΠΙΓΕΙΑ ΑΠΟΤΥΠΩΣΗ
ΧΡΟΝΟΛΟΓΙΑ ΑΠΟΤΥΠΩΣΗΣ : ΙΟΥΝΙΟΣ 2003

ΚΛΙΜΑΚΑ	ΙΣΟΔΙΑΣΤΑΣΗ	ΑΡ. ΣΧΕΔΙΟΥ
1 : 500	2 μ	1

Αριθ. 1529 (2)

Επικύρωση καθορισμού των οριογραμμών του ρέματος Αγ. Μηνά στην επέκταση του οικισμού Λεπτοκαρυάς Νομού Πιερίας.

Ο ΓΕΝΙΚΟΣ ΓΡΑΜΜΑΤΕΑΣ
ΠΕΡΙΦΕΡΕΙΑΣ ΚΕΝΤΡΙΚΗΣ ΜΑΚΕΔΟΝΙΑΣ

Έχοντας υπόψη:

1) Τις διατάξεις του άρθρου 5 του Ν. 3010/23.4.2002 «Εναρμόνιση του Ν. 1650/1986 με τις οδηγίες 97/11 Ε.Ε και 96/61 Ε.Ε., διαδικασία οριοθέτησης και ρυθμίσεις θεμάτων για τα υδατορέματα και άλλες διατάξεις.» ΦΕΚ 91Α/25.4.2002.

2) Τις διατάξεις του Ν. 2503/1997 «Διοίκηση, οργάνωση της Περιφέρειας, ρύθμιση θεμάτων για την τοπική αυτοδιοίκηση και άλλες διατάξεις» (ΦΕΚ 107 Α/1997).

3) Τις διατάξεις του άρθρου 29α του Ν. 1558/1985 «Κυβέρνηση και Κυβερνητικά όργανα» (ΦΕΚ 137Α/1985) που προστέθηκε με το άρθρο 27 του Ν. 2081/1992 (ΦΕΚ 154Α/1992 και αντικαταστάθηκε με την παράγραφο 2α του άρθρου 1 του Ν. 2469/1997 (ΦΕΚ 38Α/1997).

4) Τις διατάξεις του άρθρου 10 του Ν. 3044/2002 (ΦΕΚ197Α/27.8.2002) για την «Άσκηση αρμοδιοτήτων του Πολεοδομικού Σχεδιασμού».

5) Την με αρ. 20/914/5.2.2004 Απόφαση Δ/νσης Τεχνικών υπηρεσιών Ν.Α. Πιερίας καθορισμού οριογραμμών του ρέματος.

7) Την με αρ. πρωτ. 922/18.2.2004 απόφαση της Δνσης Δημοσίων Έργων, τμήμα Υδραυλικών μελετών έγκρισης της υδρολογικής - υδραυλικής μελέτης του προς καθορισμό των οριογραμμών ρέματος, αποφασίζουμε:

Επικυρώνεται ο καθορισμός των οριογραμμών τμήματος του ρέματος Αγ. Μηνάς, που βρίσκεται στην εκτός σχεδίου περιοχή του οικισμού Λεπτοκαρυάς Ν. Πιερίας, με τις συντεταγμένες των κορυφών των πολυγωνομετρικών των γραμμών Α1- Α11 και Δ1-Δ10, όπως αυτές σημειώνονται στο τοπογραφικό διάγραμμα κλίμακας 1:500 που συνοδεύει την παρούσα και αποτελεί αναπόσπαστο μέρος αυτής.

Η ισχύς της παρούσας αρχίζει από τη δημοσίευσή της στο ΦΕΚ.

Η απόφαση αυτή να δημοσιευθεί στην Εφημερίδα της Κυβερνήσεως μαζί με το Τοπογραφικό διάγραμμα και τον Πίνακα Συντεταγμένων των κορυφών των ρεμάτων που τη συνοδεύουν.

Θεσσαλονίκη, 6 Μαΐου 2004

Ο Γενικός Γραμματέας Περιφέρειας
ΓΕΩΡΓΙΟΣ ΤΣΙΟΤΡΑΣ

ΝΟΜΑΡΧΙΑΚΗ ΑΥΤΟΔΙΟΙΚΗΣΗ Ν.ΠΙΕΡΙΑΣ

ΔΙΕΥ/ΣΗ ΤΕΧΝΙΚΩΝ ΥΠΗΡΕΣΙΩΝ

ΘΕΜΑ: ΟΡΙΟΘΕΤΗΣΗ ΡΕΜΑΤΟΣ ΑΓ.ΜΗΝΑ ΛΕΠΤΟΚΑΡΥΑΣ

ΚΑΤΕΡΙΝΗ /2003

ΚΛΙΜΑΚΑ 1:500

ΙΣΟΔΙΑΣΤΑΣΗ 2.00

Ο ΣΥΝΤΑΞΑΣ

Δρ.Α.Δ.ΜΑΝΙΑΤΗΣ

ΑΓΡ-ΤΟΠΟΓΡΑΦΟΣ ΜΗΧΑΝΙΚΟΣ

Ο ΕΛΕΓΞΑΣ

Κων/νος Δ. Μπακράτσας

ΘΕΩΡΗΘΗΚΕ

ΕΛΕΓΧΘΗΚΕ

ΚΑΤΕΡΙΝΗ /2003

Ο Δ/ΝΤΗΣ Τ.Υ

ΝΟΜΑΡΧΙΑΚΗ ΑΥΤΟΔΙΟΙΚΗΣΗ ΠΙΕΡΙΑΣ

Δ/ΝΣΗ ΤΕΧΝΙΚΩΝ ΥΠΗΡΕΣΙΩΝ

ΕΓΚΡΙΝΕΤΑΙ

ΣΥΝΤΕΤΑΓΜΕΝΕΣ ΟΡΙΟΓΡΑΜΜΗΣ ΡΕΜΑΤΟΣ		
Α/Α	Χ	Υ
Α1	101370.034	673373.263
Α2	101393.487	673395.724
Α3	101412.940	673401.025
Α4	101440.716	673403.829
Α5	101448.520	673379.254
Α6	101481.719	673379.754
Α7	101471.706	673386.791
Α8	101496.704	673388.216
Α9	101514.474	673378.514
Α10	101529.249	673374.780
Α11	101553.806	673361.815
Δ1	101372.814	673353.397
Δ2	101399.796	673350.644
Δ3	101419.363	673355.131
Δ4	101434.542	673368.768
Δ5	101448.538	673369.238
Δ6	101456.685	673331.815
Δ7	101481.797	673336.038
Δ8	101485.591	673357.601
Δ9	101508.570	673353.349
Δ10	101548.875	673336.970

ΠΕΡΙΦΕΡΕΙΑ ΚΕΝΤΡΙΚΗΣ ΜΑΚΕΔΟΝΙΑΣ

ΥΠΟΜΝΗΜΑ

- ΥΦΙΣΤΑΜΕΝΗ ΚΑΤΑΣΤΑΣΗ
- ΡΥΜΟΤΟΜΙΚΗ ΓΡΑΜΜΗ
- ΟΙΚΟΔΟΜΙΚΗ ΓΡΑΜΜΗ
- ΜΕΛΕΤΗ ΑΝΤΙΠΛΗΜΜΥΡΙΚΗΣ ΔΙΑΘΕΣΗΣ ΟΣΕ
- ΟΡΙΟ ΕΓΚΕΚΡΙΜΕΝΟΥ ΣΧΕΔΙΟΥ

ΕΘΝΙΚΟ ΤΥΠΟΓΡΑΦΕΙΟ

Για τεχνικούς λόγους στο σχεδιάγραμμα έγινε σμίκρυνση κατά ποσοστό 30%

